


Схема застройки площадки

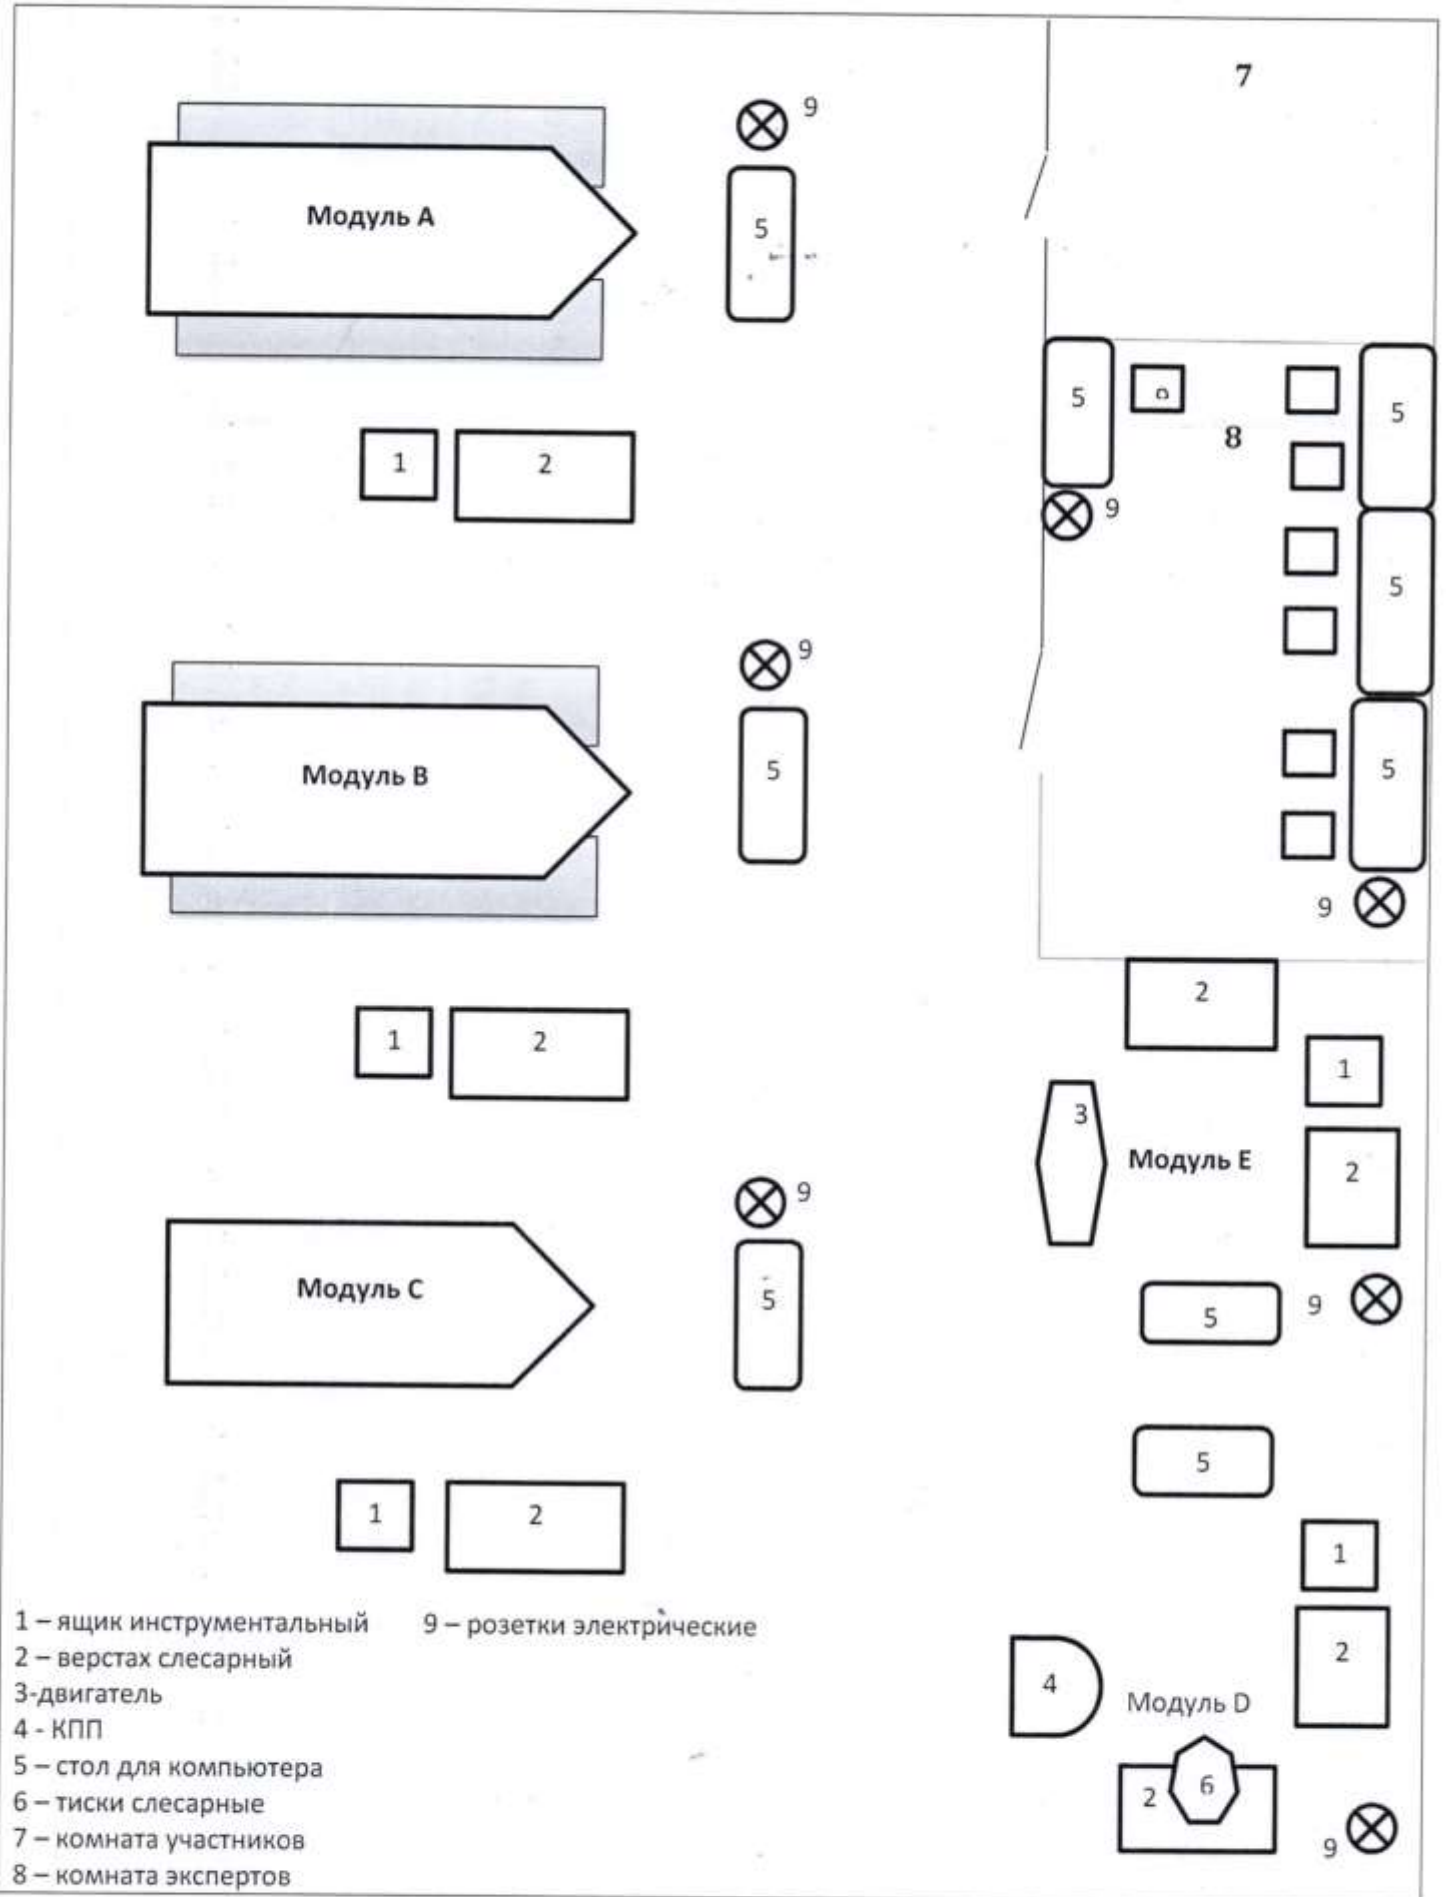

Коллективный эксперт *Александр Николаевич В.В.*