


СХЕМА ПЛОЩАДКИ.

1750

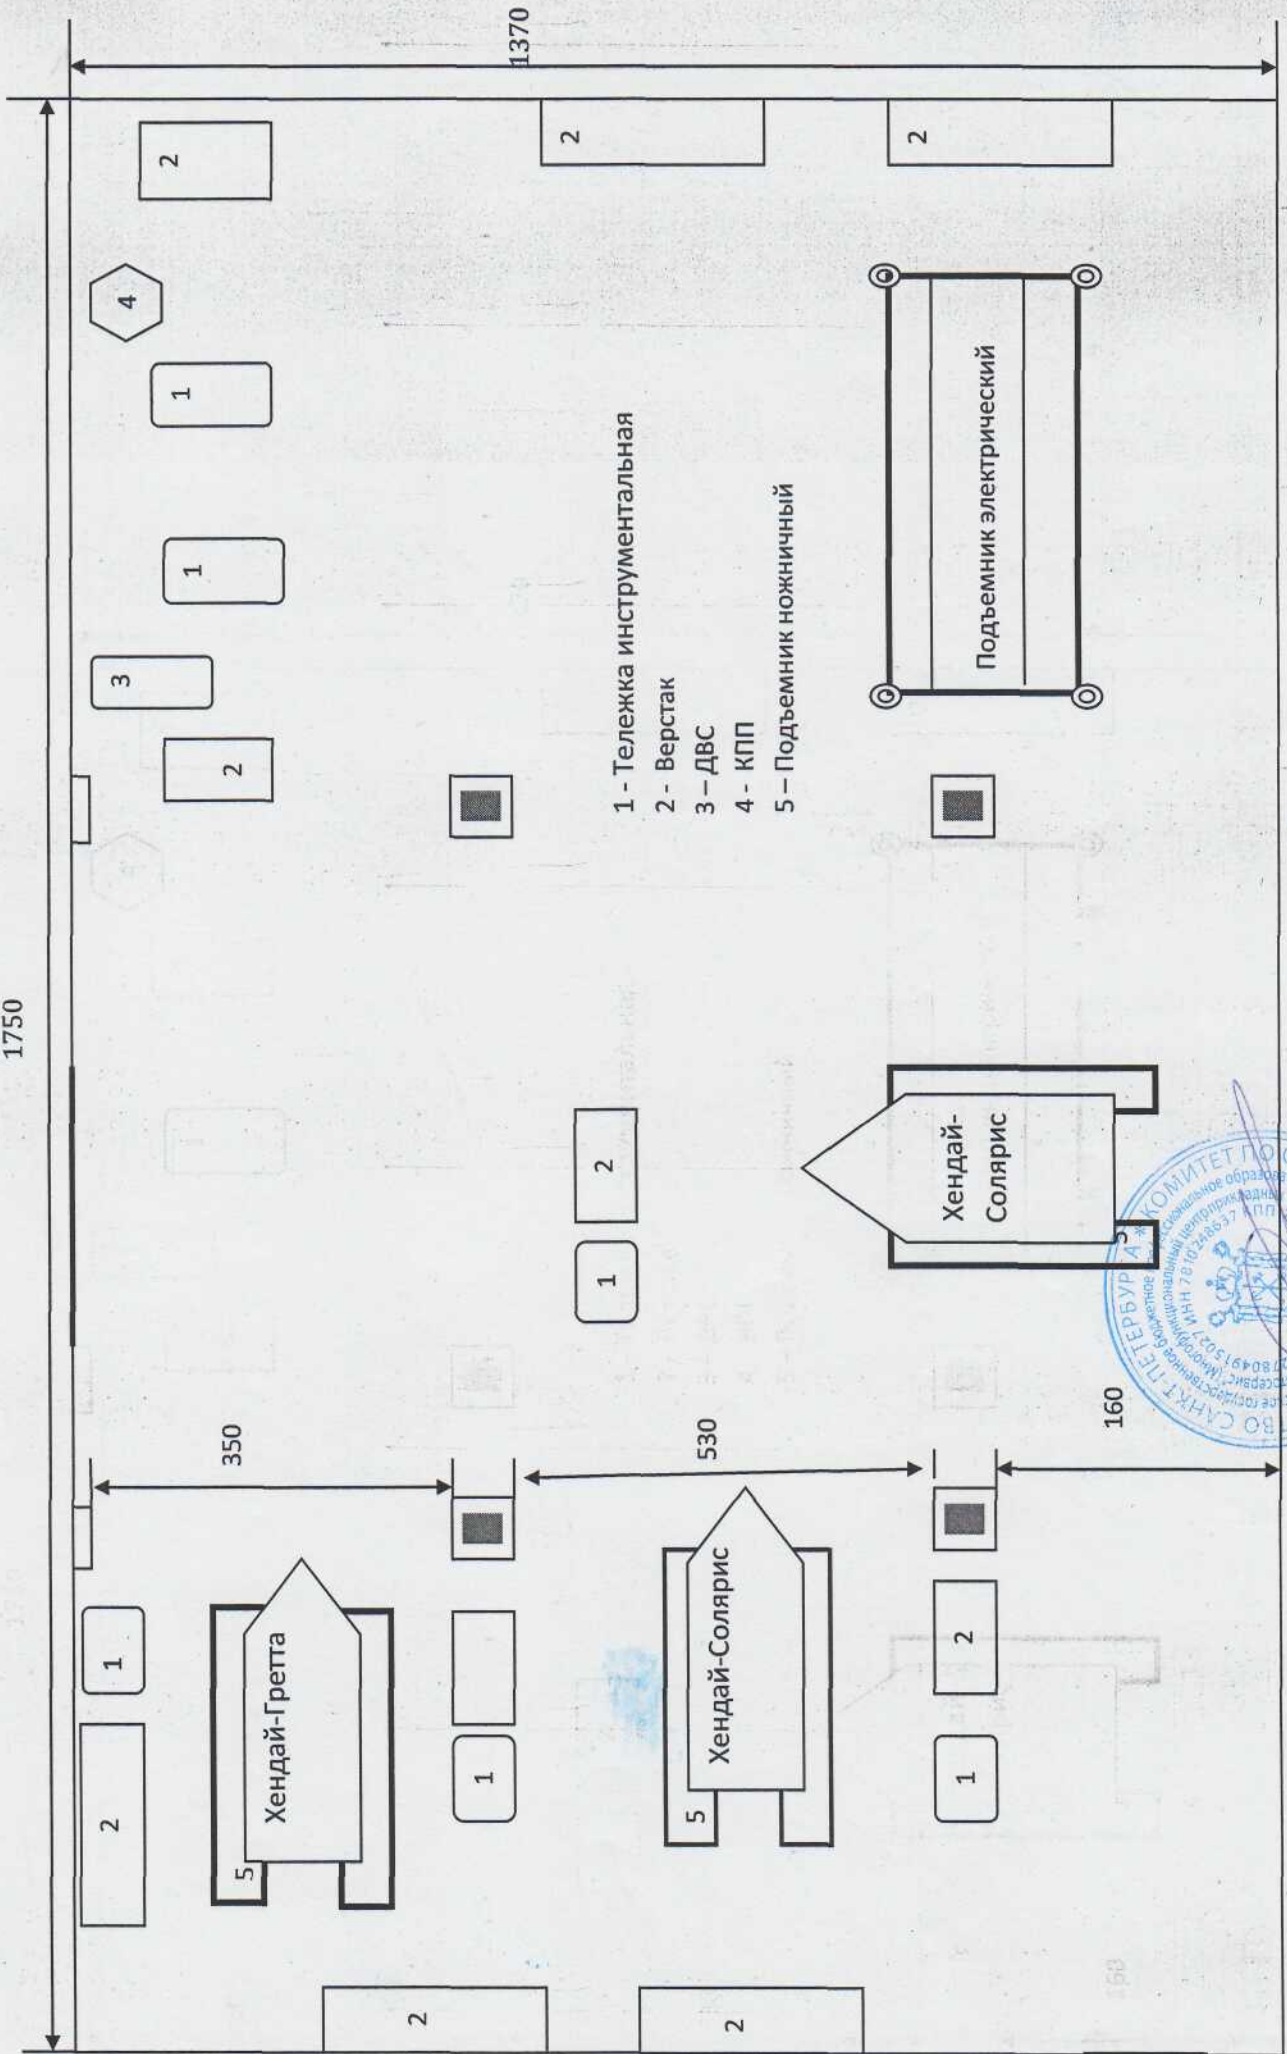

В. М. Рыков

Директор